



Tag-altaner Aladdin

Møde d 05 feb 2014

De forskellige altantyper

Type 13A (Eksisterende kvist)

Brobergsgade 9, 5tv, Julie Christine Artke
Burmeistergade 1c, 5th, Jens Haldager + Lisbeth Vestergaard

Type 13B (Velux udgang)

Bodenhoffs plads 10, 5th, Stine Tandrup Mullit.

Øvrige altaner

Ens løsning, Type 11+12.

Byggetilladelsen

- Krav om maks. dybde på 1,0m udhæng over facaden.
- Vi har opnået dispensation for niveaufri adgang.


De eksisterende forhold



Type 11 + 12

Tagfod over altan
Hårdtræs gulv føres ind til ny tagrende.
Nye tagrender udføres over altanen.

Ophængning:
Alle 5. sals altaner udføres med
udkraget drager / bjælkelag

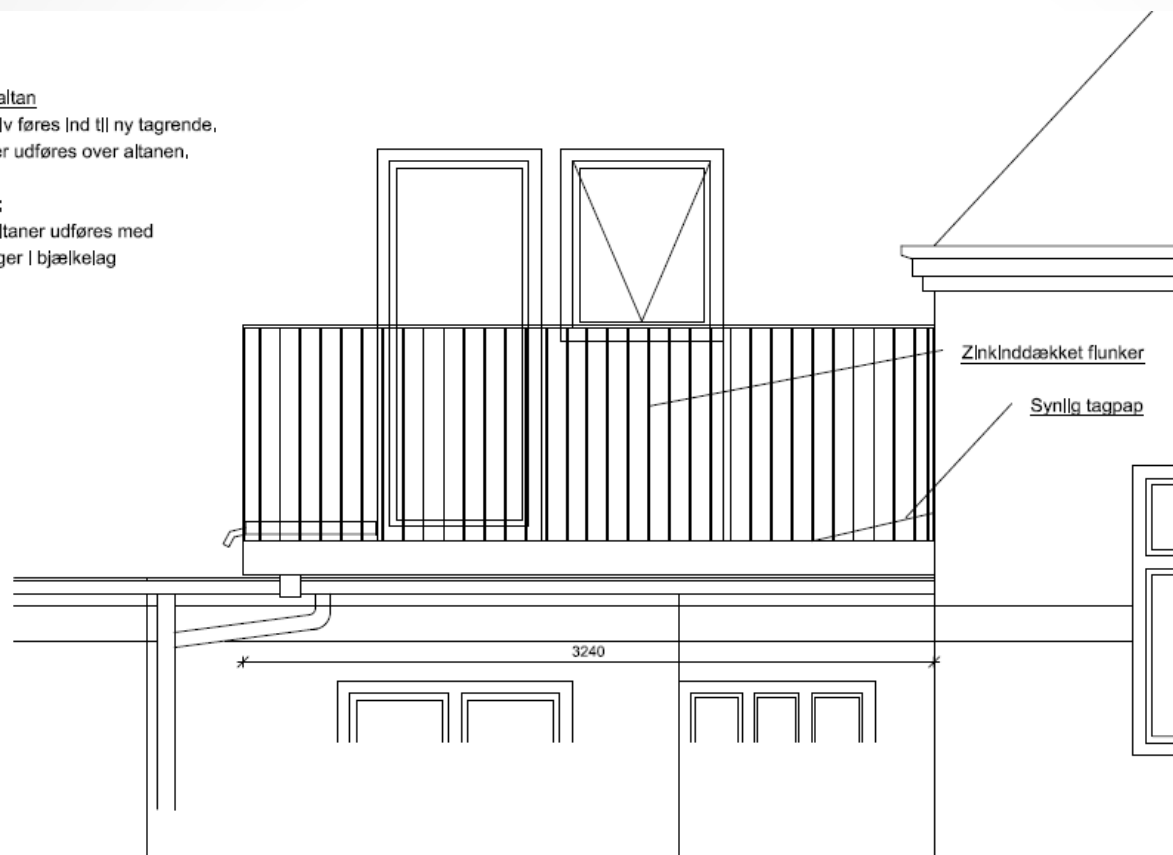

Arkitekt projekt


SAG : Aladdin SAGS NR. : 2013.110

EMNE : Tagaltan, facade TYPE 11+12 MÅL : 1:20


DATO : 04 feb 2014 REV. : TEGN. NR. : 10.01

MInAltan.dk, Møgelhøj 11, 8520 Lystrup


Type 11 + 12

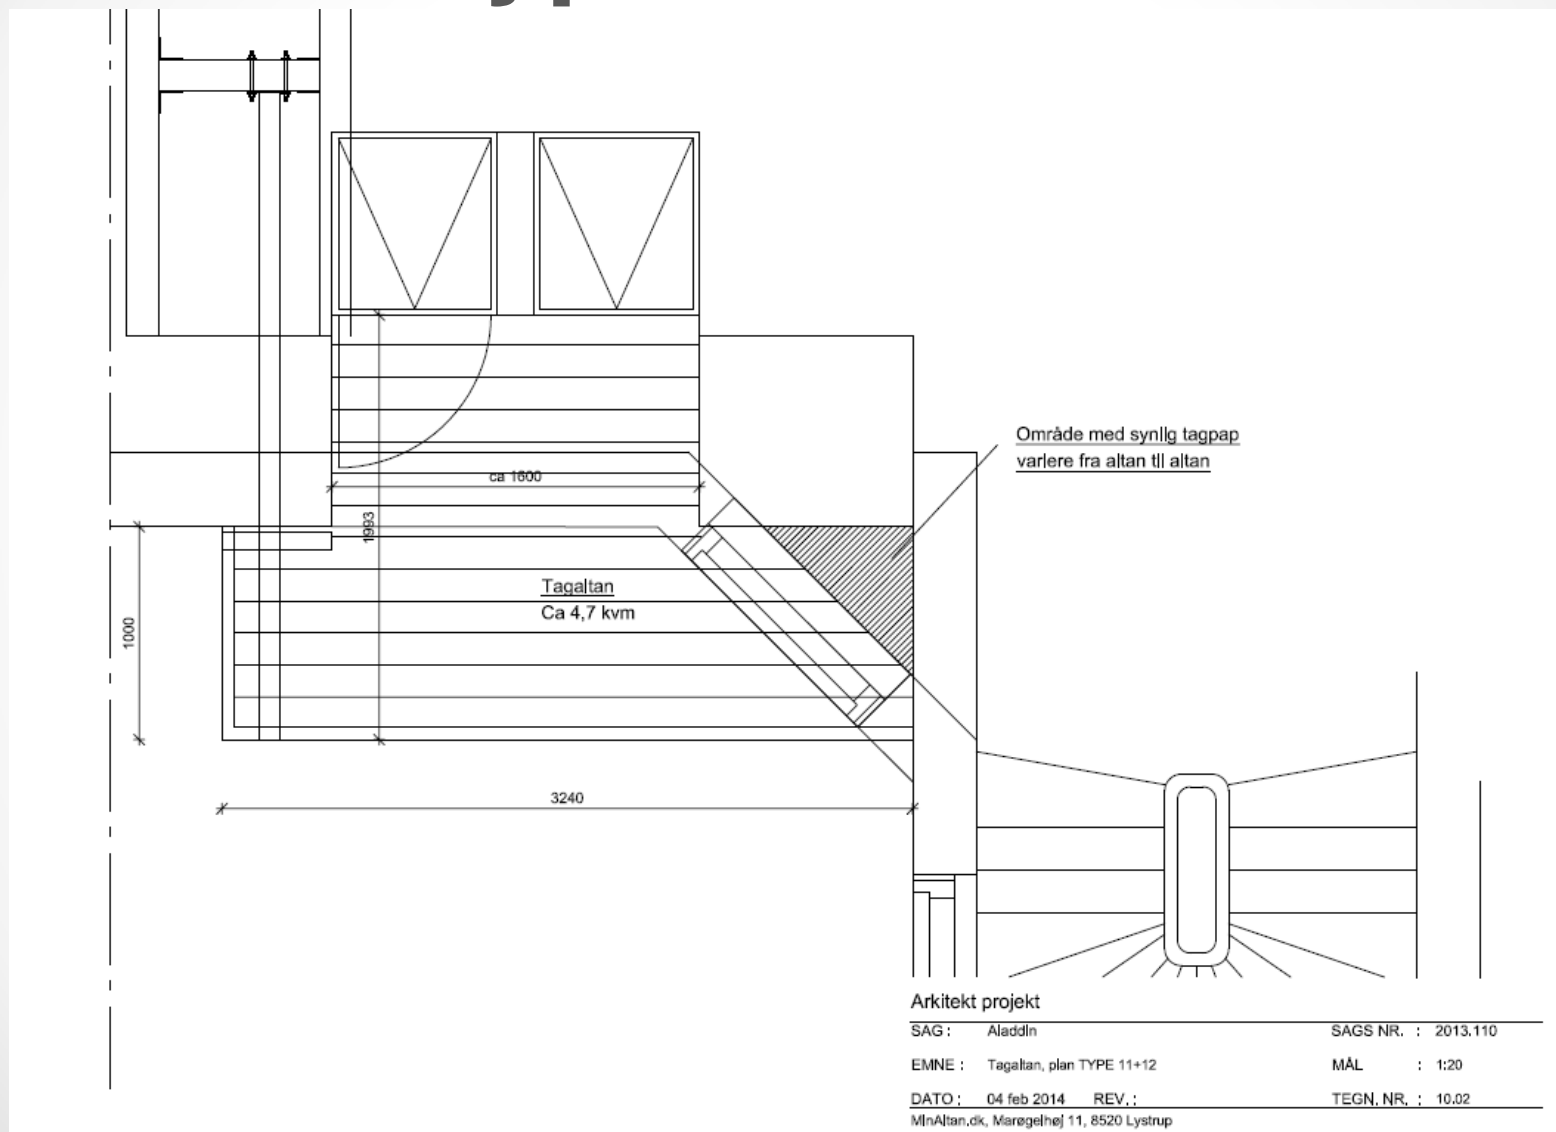

Type 11 + 12

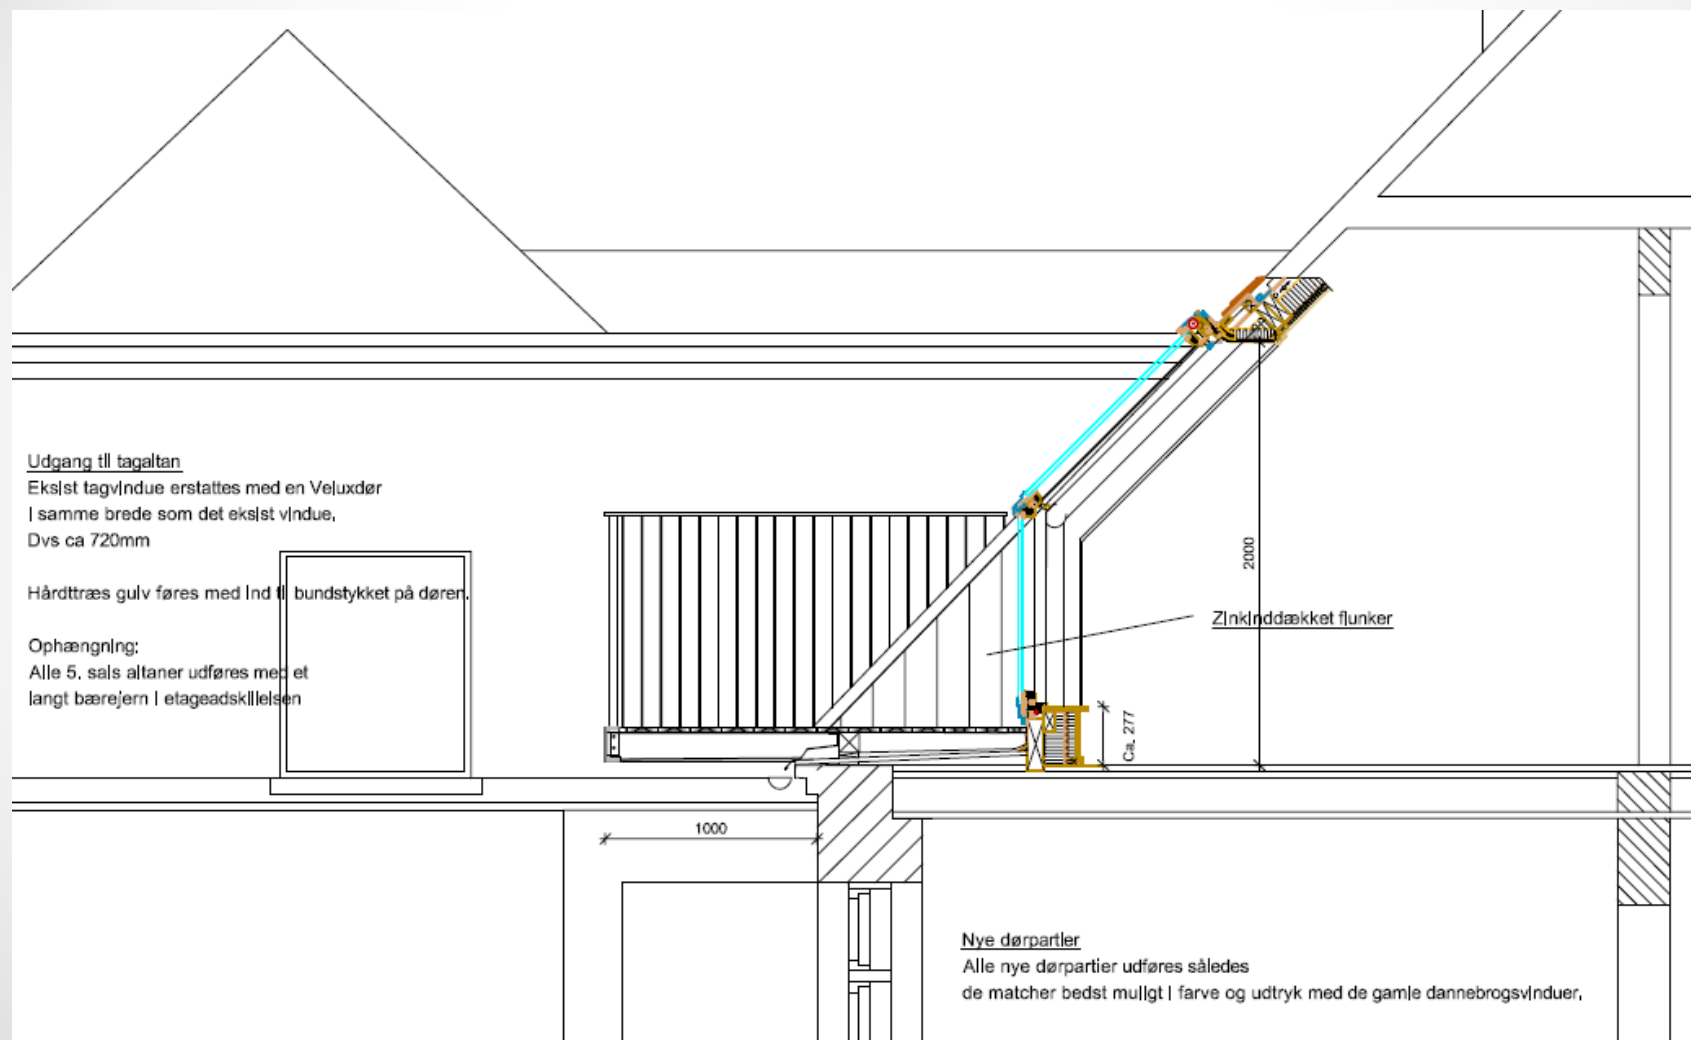

Type 11 + 12

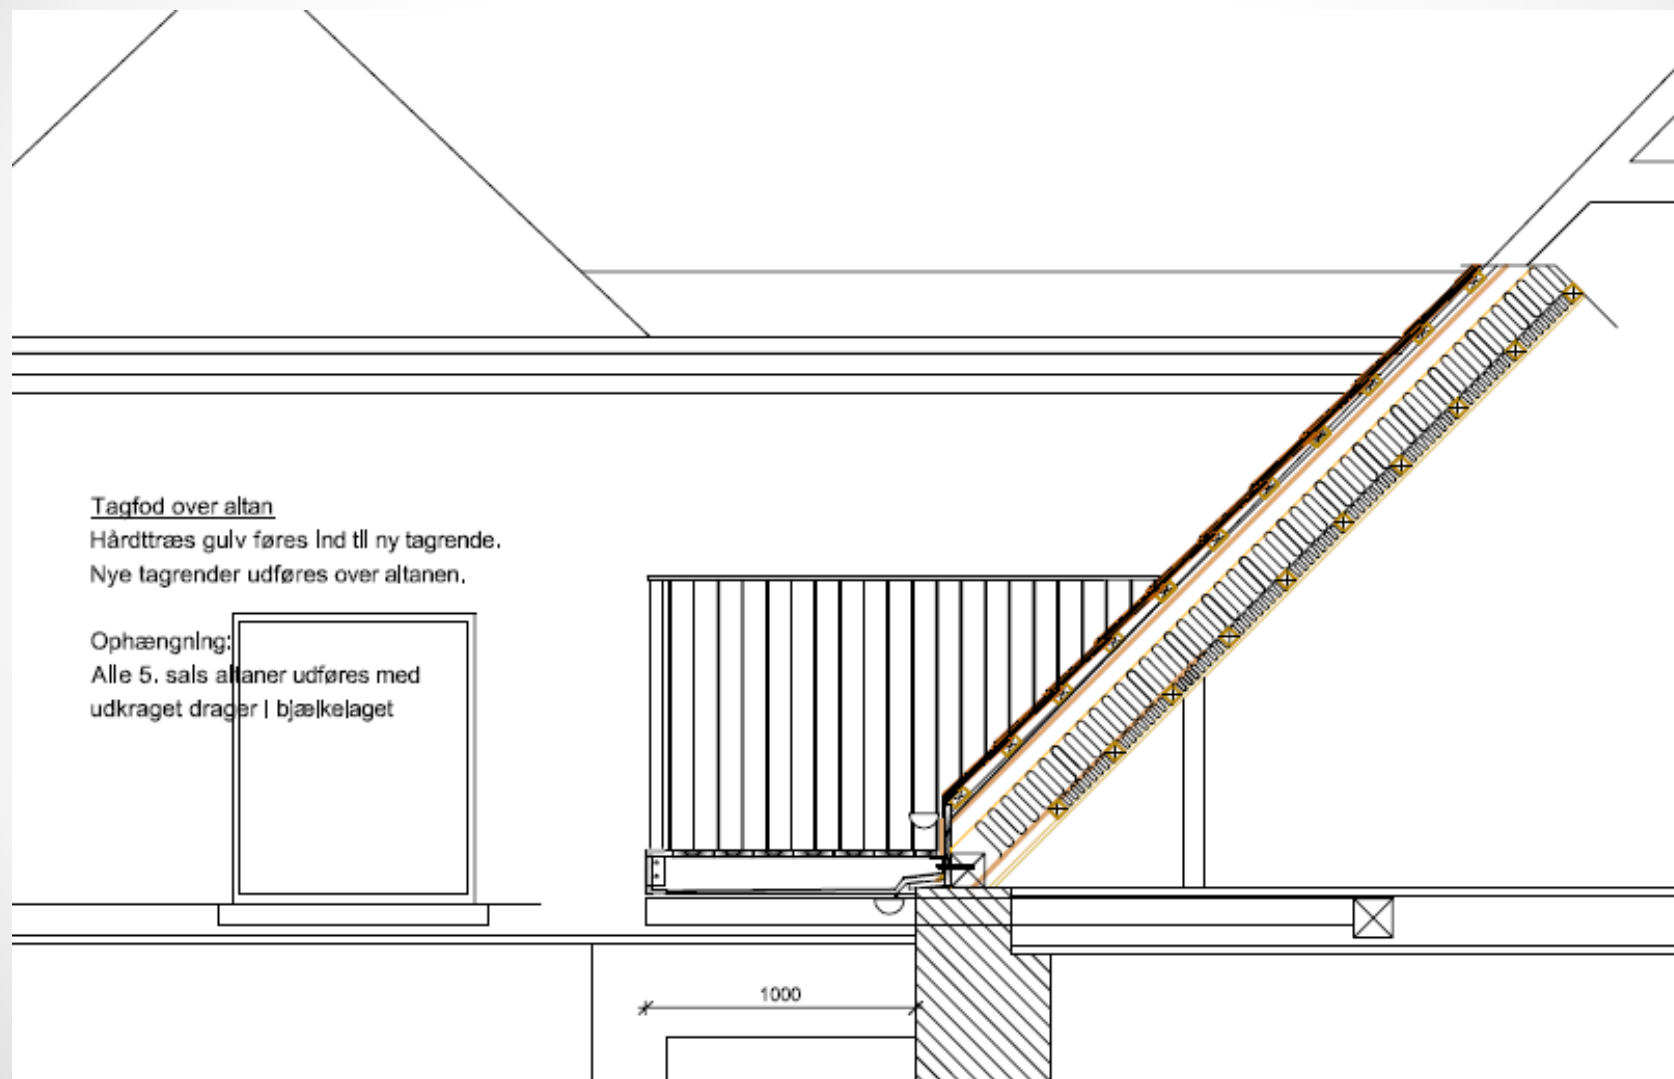

Type 11 + 12 (+ kvist)

Tagfod over altan

Hårdtræs gulv føres ind til ny tagrende.
Nye tagrender udføres over altanen.

Ophængning:

Alle 5. sals altaner udføres med
udkraget drager | bjælkelag



Arkitekt projekt


SAG : Aladdin SAGS NR. : 2013.110

EMNE : Tagaltan, facade TYPE 11+12 KVIST LØSNING MÅL : 1:20


DATO : 04 feb 2014 REV. : TEGN. NR. : 11.01

MinAltan.dk, Marøgelhøj 11, 8520 Lystrup


Type 11 + 12 (+ kvist)

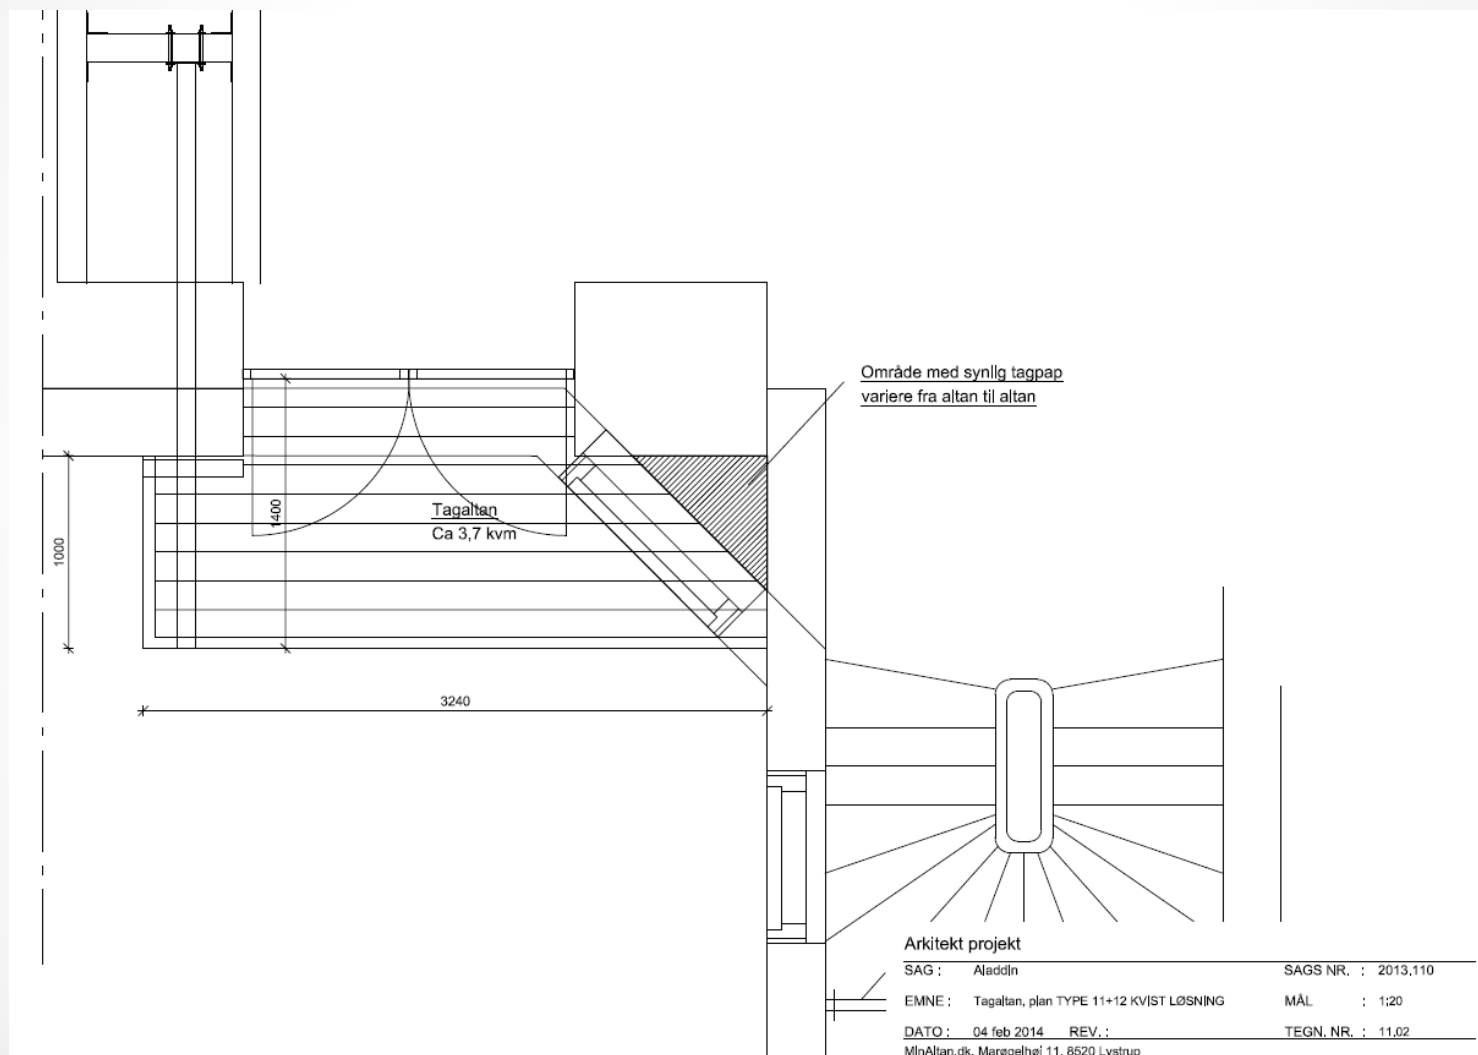

Type 11 + 12 (+ kvist)

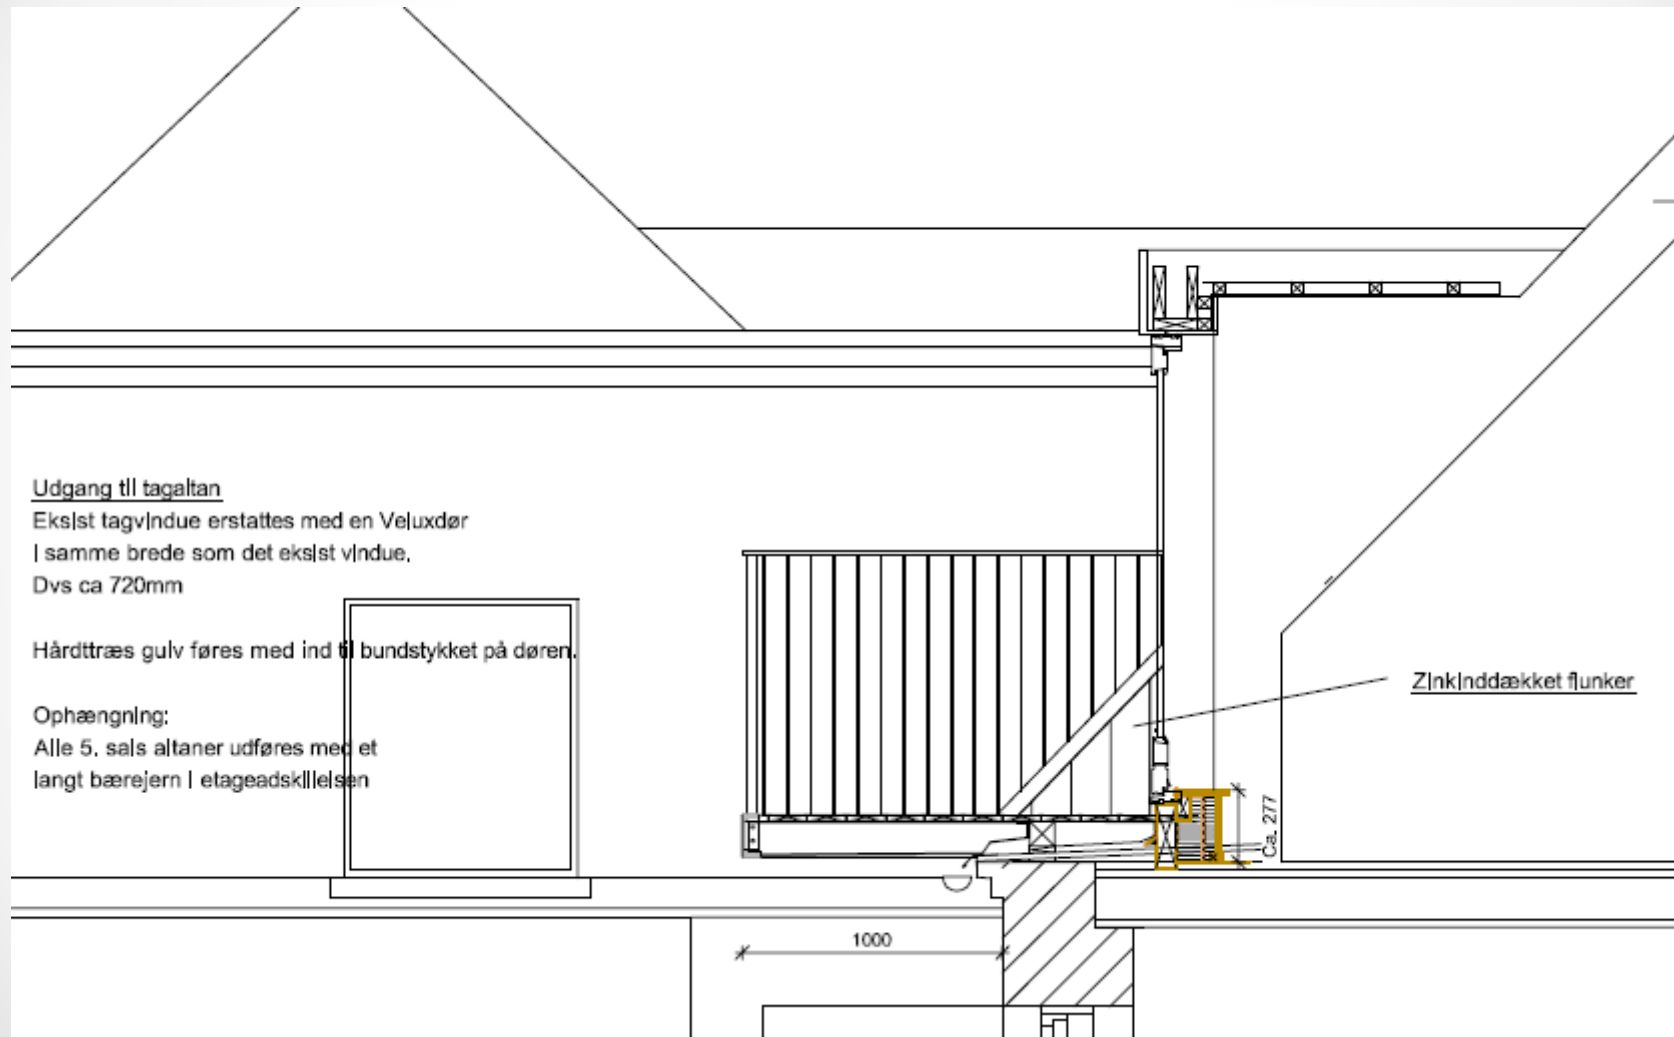

Type 11 + 12 (+ kvist)

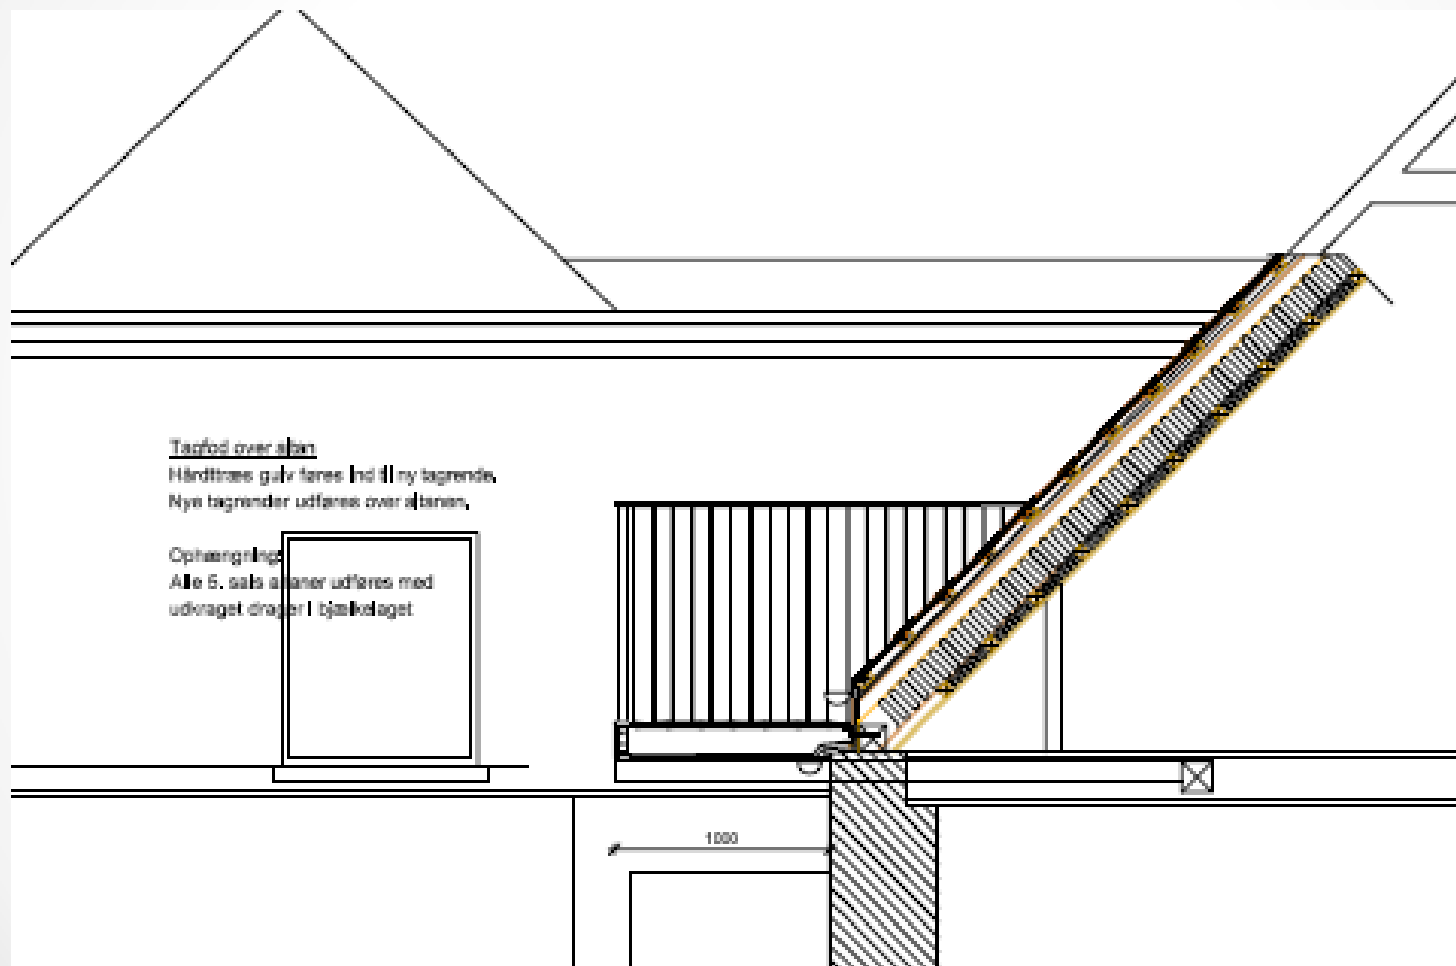

Udlevering af type 13A + 13B

Type 13A (Eksisterende kvist)

Brobergsgade 9, 5tv, Julie Christine Artke
Burmeistergade 1c, 5th, Jens Haldager + Lisbeth Vestergaard

Type 13B (Velux udgang)

Bodenhoffs plads 10, 5th, Stine Tandrup Mullit.

Priser

| Priser på tagaltaner | | |
|---|-------------------------|--------------------------|
| Type | Pris pr. stk. eks. moms | Pris pr. stk. inkl. moms |
| Type 11+12 | 128.500 | 160.625 |
| Tillæg udskiftn. af velux til kvist* | 55.000 | 68.750 |
| | | |
| Type 13A (Eksist kvist) | 118.500 | 148.125 |
| Type 13B (Velux) | 128.500 | 160.625 |
| * anslået pris, afhænger af antal, type og myndigheder. | | |

MINALTAN A/S

Den sikre løsning

