TIDSPLAN FOR GÅRDALTANPROJEKTET

(start og slut dato for arbejdet i en niche (område)

Slut

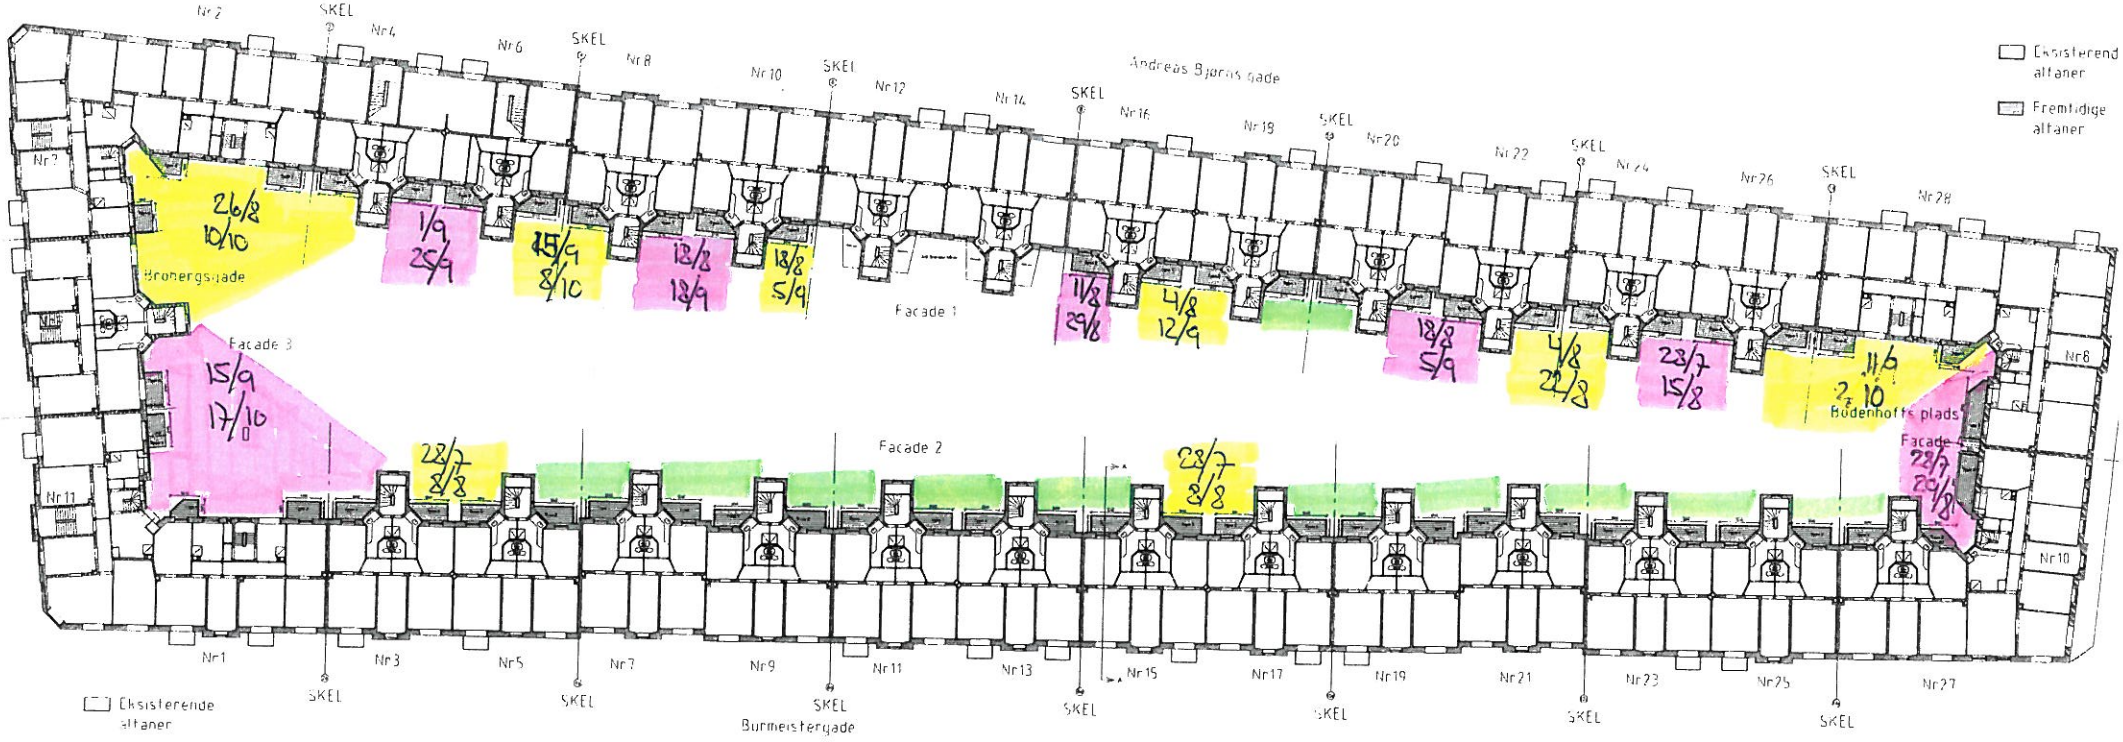

Rettet d. 26 marts, RYAN. I alt altaner 141 stk

Altan type 1+2 (98 stk)
3.24 x 1.2m
Ophængt ved indstøbning i murværk
Se tegning 7.01

Altan type 1*+2* (tagaltaner) (20 stk)
3.24 x 1.0m
Ophængt ved indspænding i etagedækket
Se tegning 7.02

Altan type 3+4+5 (14 stk)
2.79 x 1.2m
Ophængt ved indstøbning i murværk
Se tegning 7.03

Altan type 6 (4 stk)
4.95 x 1.2m
Ophængt ved indstøbning i murværk
Se tegning 7.04

Altan type 7 (1 stk)
4.95 x 1.2m
Ophængt ved indspænding i etagedækket
Se tegning 7.05

Altan type 13 (4 stk)
2.79 x 1.0m
Ophængt ved indspænding i etagedækket
Se tegning 7.06

NOTE

Ingeniørprojekt